


ПЛАН ГРАНИЦ ПУБЛИЧНОГО СЕРВИТУТА НА КАДАСТРОВОМ ПЛАНЕ ТЕРРИТОРИИ

Схема расположения земельного участка или земельных участков на кадастровом плане территории

Условный номер земельного участка :ЗУ1

Площадь земельного участка 158 м²

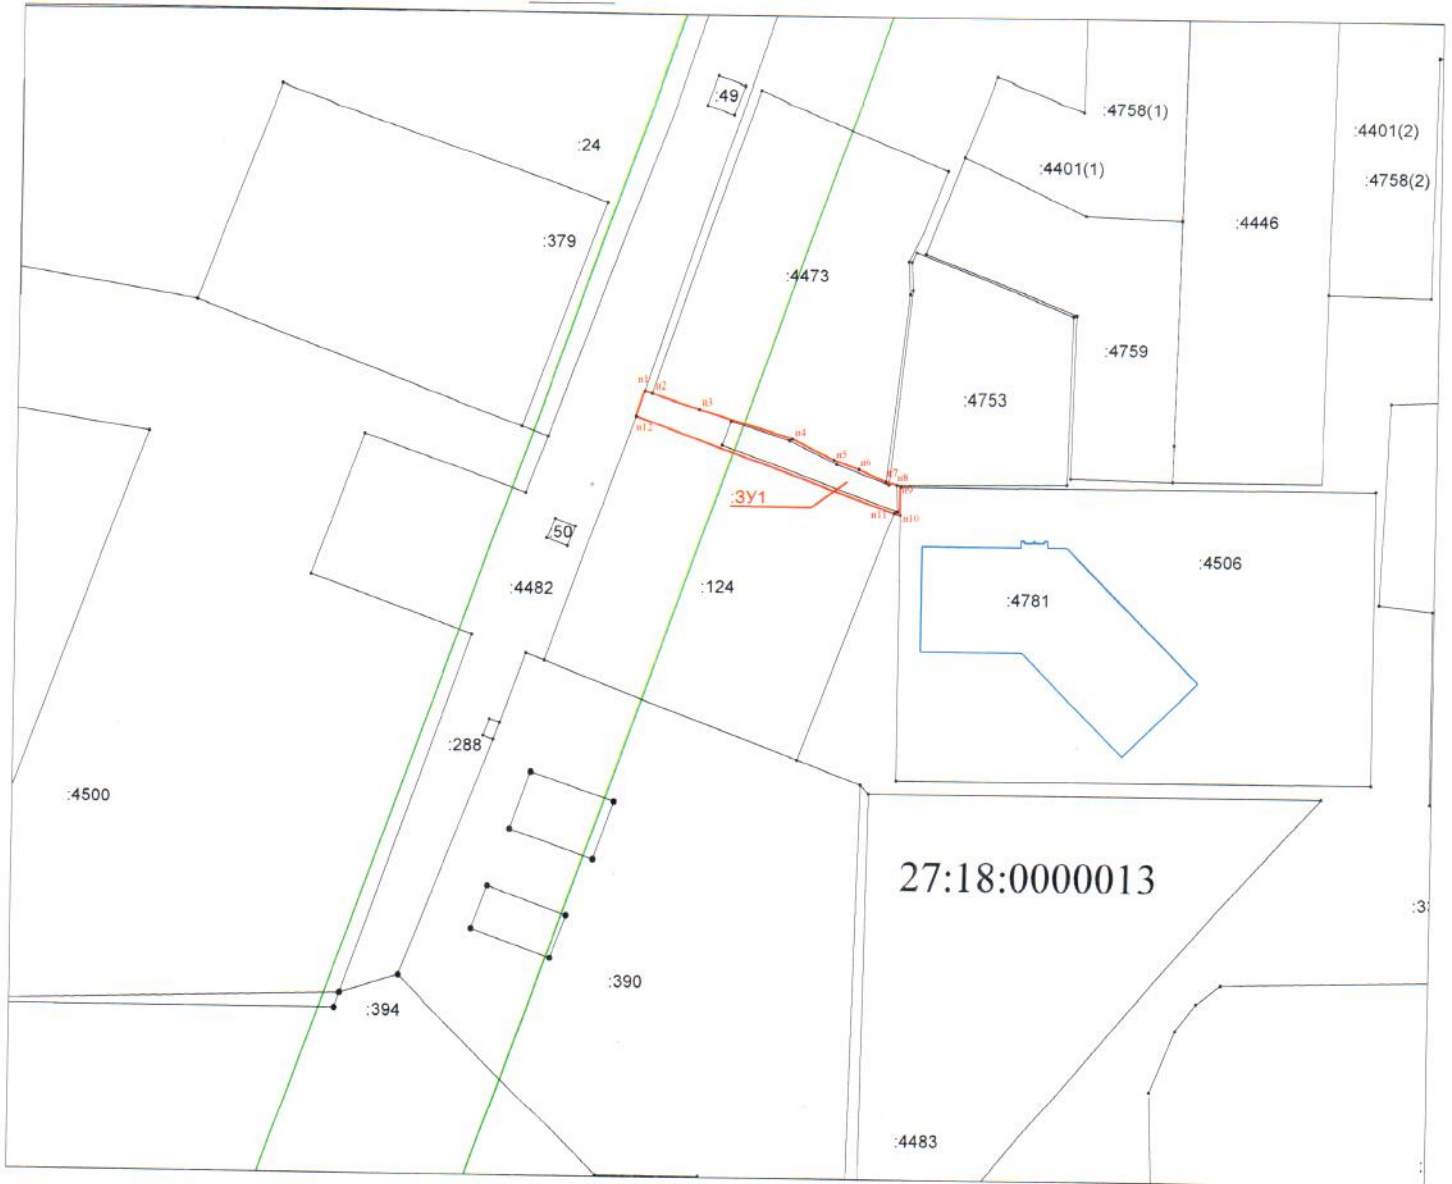

Масштаб 1 :1000

Условные обозначения:

- n1 - характеристическая точка границы земельного участка, образуемого в ходе кадастровых работ
- - характеристическая точка границы, включенная в ГКН
- (красная линия) - граница части образуемого земельного участка в ходе кадастровых работ
- (черная линия) - существующая граница земельного участка включенная в ГКН
- :ЗУ1 - обозначение образуемого земельного участка
- :4506 - обозначение земельных участков, включенных в ГКН
- (зеленая линия) - обозначение границ зон и территорий, включенных в ГКН
- (синяя линия) - границы объекта капитального строительства

ОПИСАНИЕ МЕСТОПОЛОЖЕНИЯ ГРАНИЦ

Публичный сервитут

(наименование объекта, местоположение границ которого описано (далее - объект))

Раздел 1

Сведения об объекте

Сведения об объекте		
№ п/п	Характеристики объекта	Описание характеристик
1	2	3
1	Местоположение объекта	город Амурск
2	Площадь объекта ± величина погрешности определения площади (P ± ΔP)	158 м ² ± 3 м ²
3	Иные характеристики объекта	-

Раздел 3

Сведения о местоположении измененных (уточненных) границ объекта							
1. Система координат		МСК-27					
2. Сведения о характерных точках границ объекта							
Обозначение характерных точек границ	Существующие координаты, м		Измененные (уточненные) координаты, м		Метод определения координат характерной точки	Средняя квадратическая погрешность положения характерной точки (Mt), м	Описание обозначения точки на местности (при наличии)
	X	Y	X	Y			
1	2	3	4	5	6	7	8
	-	-	-	-		-	
3. Сведения о характерных точках части (частей) границы объекта							
Обозначение характерных точек части границ	Существующие координаты, м		Измененные (уточненные) координаты, м		Метод определения координат характерной точки	Средняя квадратическая погрешность положения характерной точки (Mt), м	Описание обозначения точки на местности (при наличии)
	X	Y	X	Y			
1	2	3	4	5	6	7	8